




附图 1 项目地理位置图



附图2 四邻关系图

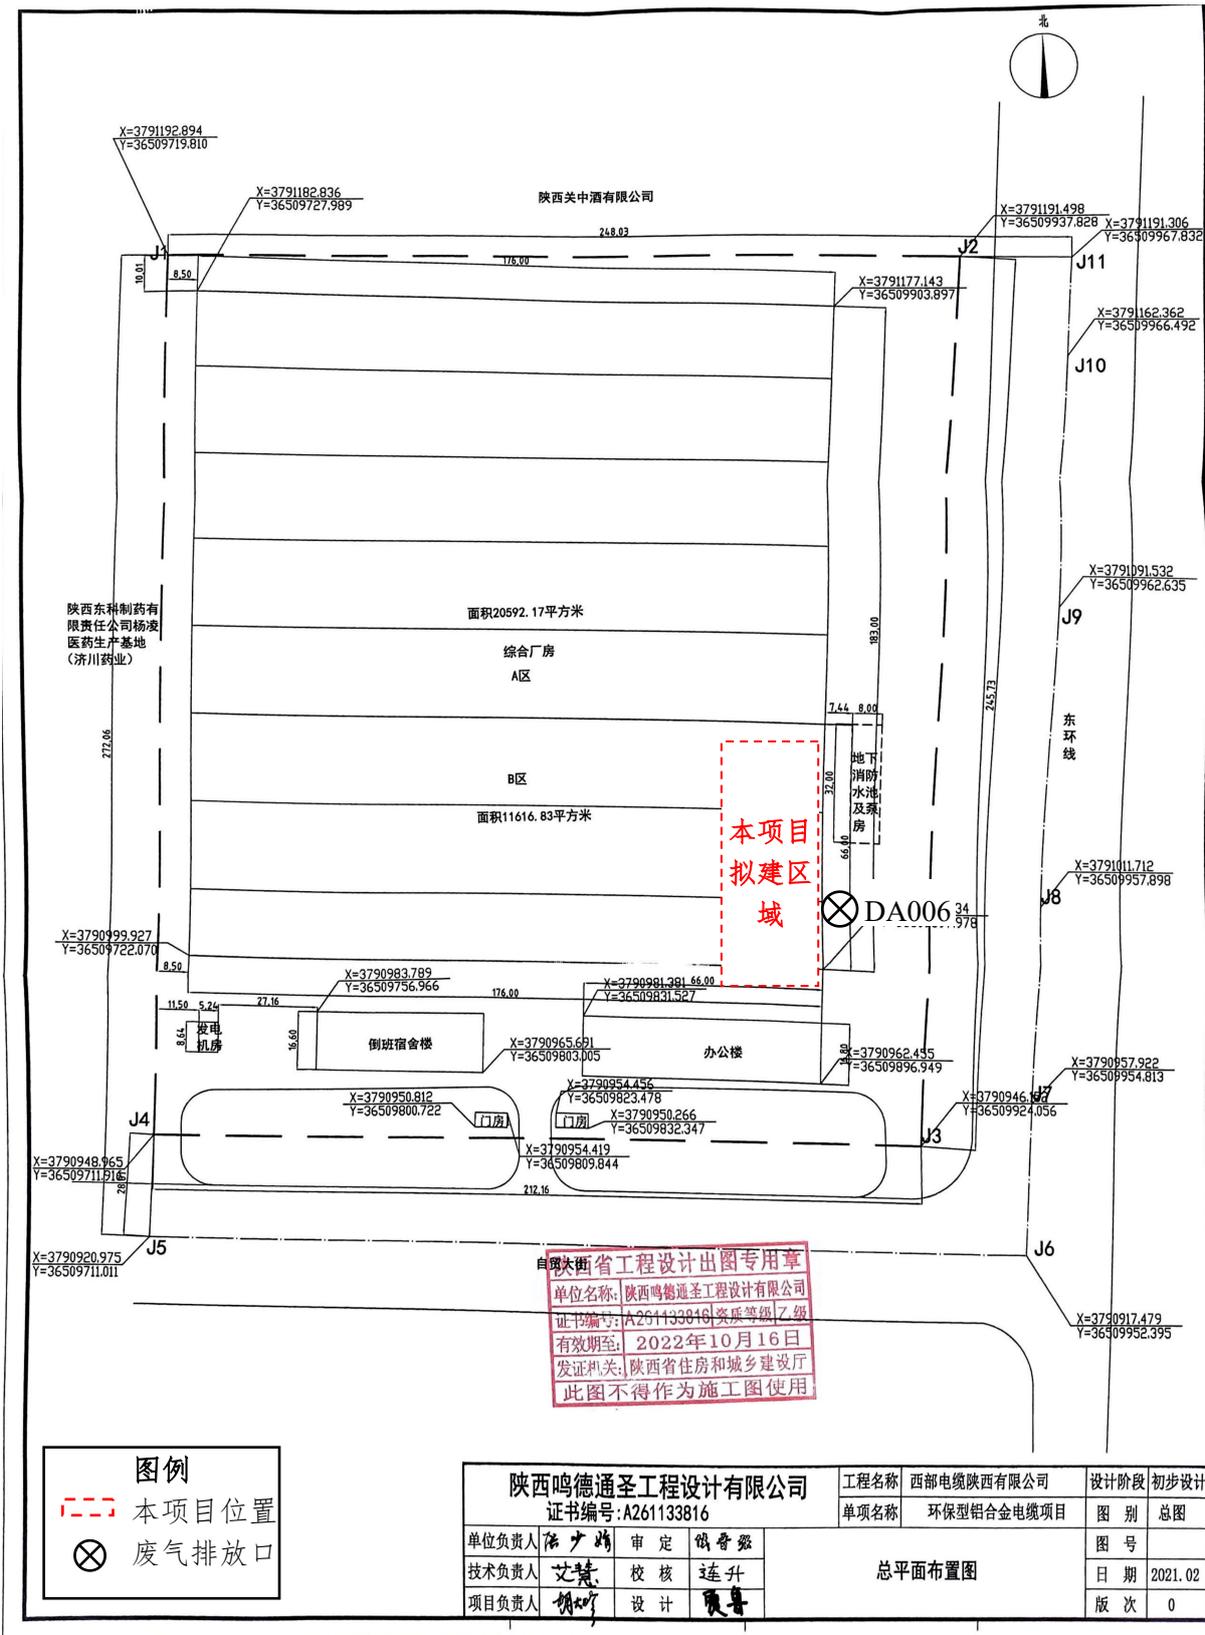


**图例**

--- 本项目位置

⊗ 废气排放口

陕西鸣德通圣工程设计有限公司 证书编号: A261133816			工程名称	西部电缆陕西有限公司	设计阶段	初步设计
			单项名称	环保型铝合金电缆项目	图别	总图
单位负责人	陈少娟	审定	冯晋毅	总平面图		
技术负责人	艾慧	校核	连升			
项目负责人	胡明	设计	贾喜			
				图号		
				日期	2021.02	
				版次	0	

附图 3 平面布置示意图

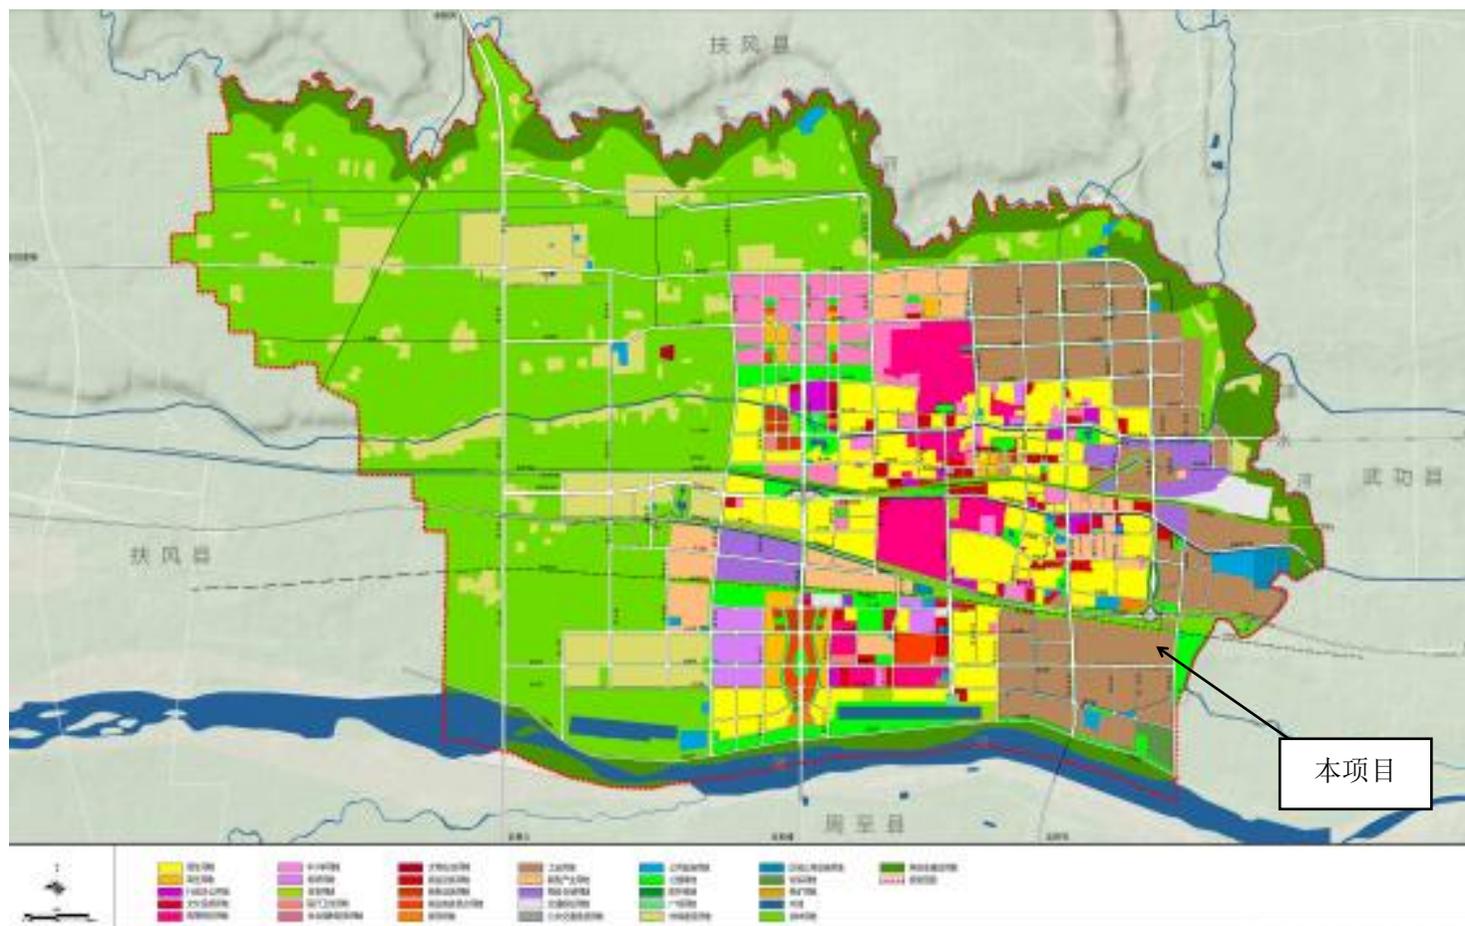

附图 4 本项目在《杨凌城乡总体规划修编（2017-2035 年）》城乡总体规划图中位置



附图5 环境保护目标分布图